


ΕΦΗΜΕΡΙΣ ΤΗΣ ΚΥΒΕΡΝΗΣΕΩΣ

ΤΗΣ ΕΛΛΗΝΙΚΗΣ ΔΗΜΟΚΡΑΤΙΑΣ

ΤΕΥΧΟΣ ΤΕΤΑΡΤΟ Αρ. Φύλλου 1156

9 Δεκεμβρίου 2004

ΑΠΟΦΑΣΕΙΣ

Αριθ. 5872

Καθορισμός των ορίων αιγιαλού και παραλίας στη θέση «ΨΗΦΤΑ ΚΑΛΛΟΝΗΣ», Δήμου Τροιζηνίας, Νομ. Πειραιά.

Ο ΓΕΝΙΚΟΣ ΓΡΑΜΜΑΤΕΑΣ ΠΕΡΙΦΕΡΕΙΑΣ ΑΤΤΙΚΗΣ

Έχοντας υπόψη:

1. Τις διατάζεις του Ν. 2971/2001 (ΦΕΚ 285/τ.Α΄/ 19.12.2001) «Περί αιγιαλού και παραλίας» και ιδίως το άρθρο 9 παρ. 1 του ως άνω Νόμου, καθώς και το γεγονός ότι η περιοχή αποτυπώνεται σε 3 πινακίδες σχεδίων με κλίμακα 1:500 με αριθμούς 7, 8 και 9.

α) Πινακίδα με αριθμό 7

- πρόκειται για περιοχή η οποία περιλαμβάνει καλλιεργήσιμες εκτάσεις αλλά και εκτάσεις από καλαμιές - βάτα. Στο κεντρικό τμήμα υπάρχουν κτίσματα. Οι κλίσεις του εδάφους κυμαίνονται μεταξύ 2 και 4% περίπου,

- η μορφολογία της ακτής στο μεγαλύτερο μέρος της είναι αμμώδης. Οι κλίσεις κυμαίνονται μεταξύ 4 και 14% περίπου,

- η περιοχή βρίσκεται στον κόλπο Επιδαύρου και επηρεάζεται από βόρειους ανέμους. Η ισοβαθής των 5 μέτρων εμφανίζεται σε απόσταση 200 μέτρων περίπου από την ακτογραμμή ενώ των 50 σε απόσταση 1300 μέτρα,

- ανάπτυγμα του πελάγους δεν παρατηρείται λόγω κόλπου Επιδαύρου.

β) Πινακίδα με αριθμό 8

- η περιοχή περιέχει εκτάσεις από καλαμιές - βάτα αλλά και εκτάσεις καλλιεργήσιμες. Ανατολικά υπάρχουν κτίσματα - ρέμα. Οι κλίσεις κυμαίνονται μεταξύ 0,5 και 2% περίου. Πρόκειται για έδαφος σχεδόν επίπεδο,

- η μορφολογία της ακτής στο μεγαλύτερο μέρος της είναι αμμώδης. Οι κλίσεις κυμαίνονται μεταξύ 10 και 12% περίπου,

- η περιοχή βρίσκεται στον κόλπο Επιδαύρου και επηρεάζεται από βόρειους ανέμους,

- ανάπτυγμα του πελάγους δεν παρατηρείται λόγω κόλπου Επιδαύρου.

γ) Πινακίδα με αριθμό 9

- πρόκειται για περιοχή η οποία στο δυτικό τμήμα υπάρχουν κτίσματα ενώ στο κεντρικό και ανατολικό τμήμα καλλιεργήσιμες εκτάσεις. Πρόκειται για έδαφος σχεδόν επίπεδο με μικρές κλίσεις (0,5 - 1% περίπου),

- η μορφολογία της ακτής είναι αμμώδης αλλά και βραχώδης σε ορισμένες εκτάσεις. Επίσης παρατηρούνται εκτάσεις από καλαμιές. Τα υψόμετρα στο φρύδι του πρανούς το οποίο βρίσκετια στην ακτή κυμαίνονται από 0,5 έως 1,7 μέτρα περίπου,

- η περιοχή βρίσκεται στον κόλπο Επιδαύρου και επηρεάζεται από βόρειους ανέμους,

- ανάπτυγμα του πελάγους δεν παρατηρείται λόγω κόλπου Επιδαύρου.

Κατόπιν δήλωσης του Μηχανικού Χούντα Δ. Ιωάννη στη συγκεκριμένη περιοχή:

α) δεν υπάρχουν εγκεκριμένες χωροταξικές κατευθύνσεις και χρήσεις γης που να επηρεάζουν την παράκτια ζώνη,

β) δεν έχει συνταχθεί κτηματολόγιο και

γ) δεν υπάρχουν ευπαθή οικοσυστήματα και προστατευόμενες περιοχές.

2. Τις διατάξεις ταυ Ν.Δ. 439/1970 «περί συμπληρώσεως των διατάξεων περί αιγιαλού».

3. Τις διατάξεις του Ν. 3200/1955 «περί διοικητικής αποκέντρωσης, όπως αυτές τροποποιήθηκαν και ισχύουν σήμερα με τα Ν.Δ. 532/1970, Β.Δ. 704/1970, Β.Δ. 705/1970, Β.Δ. 192/1972, Π.Δ. 71/1984, Π.Δ. 347/1986, Ν. 2026/1992 και Π.Δ. 97/1993.

4. Τις διατάξεις του άρθρου 19 παραγρ. 5 Ν. 2344/1995, του άρθρου 52 παρ. 5 Ν. 2218/1994, του άρθρου 4 παρ. 7 του Ν. 2240/1994, δυνάμει των οποίων αρμοδιότητες του Υπουργείου Οικονομικών που είχαν μεταβιβασθεί στους Νομάρχες, ανήκουν στον Περιφερειακό Δ/ντή, σε συνδυασμό με αυτές του άρθρου 14 παρ. 2 του Ν. 2399/1996 με τις οποίες προβλέπεται η κατάργηση των θέσεων των Περ/κών Δ/ντών, οι αρμοδιότητες πλέον του οποίου περιήλθαν στο Γενικό Γραμματέα της Περιφέρειας και ασκούνται από τον Αναπληρωτή Περ/κό Δ/ντή.

5. Τις διατάξεις του τέταρτου εδαφίου της παρ. 2 του άρθρου 1 και της παρ. 6 του ιδίου άρθρου του Ν. 2503/1997 «Διοίκηση, οργάνωση, στελέχωση της Περιφέρειας, ρύθμιση θεμάτων για την Τοπική Αυτοδιοίκηση και άλλες διατάξεις» (ΦΕΚ 107/Α), σύμφωνα με τις οποίες οι Περιφερειακές Υπηρεσίες του Υπουργείου Οικονομικών, που συγκροτούσαν την Περιφερειακή Διοίκηση του Νομού ή της Νομαρχίας, δεν υπήχθησαν στην ενιαία οργανική μονάδα της Περιφέρειας, ούτε καταργήθηκαν, αλλά αποτελούν από 1. 9.1997, Υπηρεσίες του Υπουργείου Οικονομικών.

6. Το υπ' αριθμ. 28979/31.7.1997 έγγραφο της Δ/νσης Διοίκησης του Υπ. Εσωτερικών Δημ. Διοίκησης και Αποκέντρωσης, σύμφωνα με το οποίο οι αρμοδιότητες ταυ Γενικού Γραμματέα της Περιφέρειας σε θέματα Υπηρεσιών του Υπουργείου Οικονομικών μεταφέρονται από 1.9.1997 στον Υπουργό Οικονομικών.

7. Την υπ' αριθμ. 14650/ΔΙΟΕ85/17.3.2004 (ΦΕΚ 519 τ.Β΄/17.3.2004) κοινή απόφαση των Πρωθυπουργού και Υπουργού Οικονομικών, περί καθορισμού αρμοδιοτήτων του Υφυπουργού Οικονομίας και Οικονομικών.

8. Τις διατάξεις των άρθρων 1 μέχρι και 7 του Α.Ν. 2344/1940 «περί αιγιαλού και παραλίας», όπως τροποποιήθηκαν και συμπληρώθηκαν με τις διατάξεις: α) του άρθρου 13 του Ν. 1078/1980 και β) του άρθρου 23 του Ν. 1337/1983.

9. Την υπ' αριθμ. 1030067/296/Α0006/7.4.2004 έγγραφο της Δ/νσης Οργάνωσης της Γενικής Δ/νσης Διοικητικής Υποστήριξης του Υπουργείου Οικονομίας και Οικονομικών «Διευκρινίσεις για τις αρμοδιότητες των Υφυπουργών οικονομίας και Οικονομικών που περιέρχονται από 10.4.2004 στους Γεν. Γραμματείς Περιφερειών».

10. Τις διατάξεις της παρ. 21 του άρθρου 46 του Ν. 3220/2004 «Μέτρα αναπτυξιακής και κοινωνικής πολιτικής - αντικειμενοποίηση του φορολογικού ελέγχου και άλλες διατάξεις» με την οποία ορίζεται η 10η Απριλίου 2004 ως ημερομηνία περιέλευσης αρμοδιοτήτων του Υπουργείου μας στους Γενικούς Γραμματείς των Διοικητικών Περιφερειών της χώρας.

10. Το τοπογραφικό διάγραμμα σε 3 πινακίδες με κλίμακα 1:500 της περιοχή «Ψήφτα Καλλονής», Δήμου Τροιζηνίας, Ν. Πειραιά, που συντάχθηκε το Νοέμβριο του 2000 από τον Μηχανικό Ιωάννη Δ. Χούντα.

12.Την από 5.12.2003 έκθεση Επιτροπής καθορισμού των ορίων αιγιαλού και παραλίας.

13. Την από 5.7.2001 Έκθεση Επιτροπής Καθορισμού των ορίων Αιγιαλού, Παραλίας και Παλαιού Αιγιαλού στη παραπάνω θέση.

14. Το υπ' αριθμ. Φ.544.5/115/03/Αρ.Σχ. 137/12.2.2003/ ΥΕΘΑ/ΓΕΝ/Δ/νση Α2/Τμήμα Ιε/έγγραφο με το οποίο διορθώνονται οι προταθέντες από την παραπάνω Επιτροπή Αιγιαλός, Παραλία και Παλαιός Αιγιαλός.

15. Την υπ' αριθμ. 207/1994 γνωμοδότηση του Ν.Σ.Κ., η οποία έγινε αποδεκτή με την υπ' αριθμ. 1050349/3065/ Β0010 απόφαση του Υπουργείου Οικονομικών και σύμφωνα με την οποία πρέπει να γίνεται έρευνα αν οι υφιστάμενες κατοχές επί του προτεινόμενου Παλαιού Αιγιαλού υφίσταται από το 1884.

16. Την από 19.9.2003 Τεχνική Έκθεση του Μηχανικού Αβραάμ Γιώργου από την οποία προκύπτει ότι η έκταση που περικλείεται από τον διορθωθέντα από το ΓΕΝ αιγιαλό με στοιχεία 26, 27, 28, 29, 30 και 32, 33, 34, 35, 56 και από το προτεινόμενο από το ΓΕΝ παλαιό αιγιαλό, εντοπίζεται στη θέση ακινήτου, που ορίζεται από το υπ' αριθμ. 1525/1870 τίτλο ιδιοκτησίας και από τη συνοδεύουσα τον τίτλο 123/1870 Έκθεση διανομής καθώς και από τον συνοδεύοντα το τίτλο Τοπογραφικό διάγραμμα του 1870, αποφασίζουμε:

1. Επικυρώνουμε την από 5 Δεκεμβρίου 2003 έκθεση επιτροπής καθορισμού των ορίων αιγιαλού και παραλίας, καθώς και το από Νοέμβριο 2000 τοπογραφικό διάγραμμα σε τρεις πινακίδες (αρ. 7, 8, 9) που την συνοδεύει, το οποίο συντάχθηκε από τον Μηχανικό Ιωάννη Δ. Χούντα με κλίμακα 1:500 επί του οποίου η παραπάνω Επιτροπή καθόρισε με κόκκινη συνεχή πολυγωνική γραμμή με στοιχεία 1, 2, 3,... 34, 35, 36 της οποίας οι κορυφές καθορίζονται με συντεταγμένες του Κρατικού δικτύου Γ.Υ.Σ., τα όρια του αιγιαλού στη θέση «Σπέουζα-Μούχα οικ. Βαθύ», Δήμου Μεθάνων, Ν. Πειραιά, με κίτρινη συνεχή πολυγωνική γραμμή με στοιχεία 1΄, 2΄, 3΄, ...34΄, 35΄, 36΄, της οποίας οι κορυφές καθορίζονται με συντεταγμένες του κρατικού δικτύου Γ.Υ.Σ., τα όρια της παραλίας στην ίδια θέση, και με μπλε συνεχή πολυγωνική γραμμή με στοιχεία 1΄΄, 2΄΄, 3΄΄, ...,20΄΄, 21΄΄, 22΄΄ της οποίας οι κορυφές καθορίζονται με συντεταγμένες του κρατικού δικτύου Γ.Υ.Σ. τα όρια του παλαιού αιγιαλού στην ίδια θέση.

Η απόφαση αυτή μαζί με την έκθεση και το διάγραμμα, που προαναφέραμε, να δημοσιευθούν στην Εφημερίδα της Κυβερνήσεως.

Πειραιάς, 4 Νοεμβρίου 2004

Ο Γενικός Γραμματέας Περιφέρειας
ΧΑΡΑΛΑΜΠΟΣ ΜΑΝΙΑΤΗΣ

ΕΚΘΕΣΗ ΕΠΙΤΡΟΠΗΣ ΚΑΘΟΡΙΣΜΟΥ ΤΩΝ ΟΡΙΩΝ ΑΙΓΙΑΛΟΥ ΚΑΙ ΠΑΡΑΛΙΑΣ
Του άρθρου 3 του Νόμου 2971/2001 ΦΕΚ 285/19.12.2001 τεύχος Α΄

Για τον καθορισμό των ορίων Αιγιαλού, Παραλίας και Παλαιού Αιγιαλού στη θέση «Ψήφτα Καλλονής», Δήμου Τροιζηνίας, Ν. Πειραιά.

Στο Πειραιά σήμερα την 5.12.2003 ημέρα Παρασκευή, οι παρακάτω υπογράφοντες:

α) Τσιαβός Γεώργιος, Διευθυντής της Κτηματικής Υπηρεσίας Πειραιά, ως Πρόεδρος,

β) Στάθης Νικόλαος, ΠΕ/Α΄ Πολιτικός και Τοπογράφος Μηχανικός, προϊστάμενος του Τεχνικού Τμήματος της Κτηματικής Υπηρεσίας Πειραιά, ως Μέλος,

γ) Λαμπρινέας Δημήτριος, ΠΕ/Α΄ Αρχιτέκτων Μηχανικός, αναπληρωτής Διευθυντής Χωροταξίας και Περιβάλλοντος της Γενικής Γραμματείας Περιφέρειας Αττικής, ως Μέλος (απών),

δ) Οικονομοπούλου Κων/να ΠΕ/Α΄ Αρχιτέκνων Μηχανικός, Διευθύντρια Πολεοδομίας της Νομαρχιακής Αυτοδιοίκησης Πειραιά, ως Μέλος (απούσα),

ε) Πατουλιάς Κων/νος - Ανθυποπλοίαρχος Λ/Σ Διοικητής Λ/Τ Μεθάνων, ως Μέλος,

που αποτελούμε την παραπάνω επιτροπή καθορισμού των ορίων Αιγιαλού, Παραλίας και Παλαιού Αιγιαλού, δυνάμει του άρθρου 3 του νόμου 2971/2001 (Φ.Ε.Κ. 285 τ. Α΄ /19.12.2001) και της υπ' αριθμ. 673/19.2.2002 απόφασης του Γενικού Γραμματέα Περιφέρειας Αττικής «Περί Συστάσεως Επιτροπής Καθορισμού των Ορίων του Αιγιαλού», συγκληθείσα κατόπιν της υπ' αριθμ. 4648/ 12.12.2003 πρόσκλησης του Προέδρου της Επιτροπής και αφού λάβαμε υπόψη:

1) Το τοπογραφικό διάγραμμα σε 3 πινακίδες με κλίμακα 1:500 της περιοχής «Ψήφτα Καλλονής», Δήμου Τροιζηνίας Ν. Πειραιά που συντάχθηκε το Νοέμβριο του 2000 από τον Μηχανικό Χούντα Ιωάννη.

2) Τη σχετική Δικαστηριακή και Διοικητική Νομολογία και τις διατάξεις του Ν.2971/2001 όπως ισχύει σήμερα και ειδικότερα το άρθρο 9 ήτοι:

Η περιοχή αποτυπώνεται σε 3 πινακίδες σχεδίων με κλίμακα 1:500 με αριθμούς 7, 8 και 9

α) Πινακίδα με αριθμό 7

- πρόκειται για περιοχή η οποία περιλαμβάνει καλλιεργήσιμες εκτάσεις αλλά και εκτάσεις από καλαμιές - βάτα. Στο κεντρικό τμήμα υπάρχουν κτίσματα. Οι κλίσεις του εδάφους κυμαίνονται μεταξύ 2 και 4% περίπου,

- η μορφολογία της ακτής στο μεγαλύτερο μέρος της είναι αμμώδης. Οι κλίσεις κυμαίνονται μεταξύ 4 και 14% περίπου,

- η περιοχή βρίσκεται στο κόλπο Επιδαύρου και επηρεάζεται από βόρειους ανέμους. Η ισοβαθής των 5 μέτρων εμφανίζεται σε απόσταση 200 μέτρων περίπου από την ακτογραμμή ενώ των 50 σε απόσταση 1300 μέτρα,

- ανάπτυγμα του πελάγους δεν παρατηρείται λόγω κόλπου Επιδαύρου.

Πινακίδα με αριθμό 8

- η περιοχή περιέχει εκτάσεις από καλαμιές - βάτα αλλά και εκτάσεις καλλιεργήσιμες.

Ανατολικά υπάρχουν κτίσματα - ρέμα. Οι κλίσεις κυμαίνονται μεταξύ 0,5 και 2% περίπου. Πρόκειται για έδαφος σχεδόν επίπεδο,

- η μορφολογία της ακτής στο μεγαλύτερο μέρος της είναι αμμώδης. Οι κλίσεις κυμαίνονται μεταξύ 10 με 12% περίπου,

- η περιοχή βρίσκεται στον κόλπο Επιδαύρου και επηρεάζεται από βόρειους ανέμους,

- ανάπτυγμα του πελάγους δεν παρατηρείται λόγω κόλπου Επιδαύρου.

γ) Πινακίδα με αριθμό 9

- πρόκειται για περιοχή η οποία στο δυτικό τμήμα υπάρχουν κτίσματα ενώ στο κεντρικό και ανατολικό τμήμα καλλιεργήσιμες εκτάσεις. Πρόκειται για έδαφος σχεδόν επίπεδο με μικρές κλίσεις (0,5 - 1% περίπου),

- η μορφολογία της ακτής είναι αμμώδης αλλά και βραχώδης σε ορισμένες εκτάσεις. Επίσης παρατηρούνται εκτάσεις από καλαμιές. Τα υψόμετρα στο φρύδι του πρανούς το οποί βρίσκεται στην ακτή κυμαίνονται από 0,5 έως 1,7 μέτρα περίπου,

- η περιοχή βρίσκεται στον κόλπο Επιδαύρου και επηρεάζεται από βόρειους ανέμους,

- ανάπτυγμα του πελάγους δεν παρατηρείται λόγω κόλπου Επιδαύρου.

Κατόπιν δήλωσης του Μηχανικού Χούντα Δ. Ιωάννη στη συγκεκριμένη περιοχή:

α) δεν υπάρχουν εγκεκριμένες χωροταξικές κατευθύνσεις και χρήσεις γης που να επηρεάζουν την παράκτια ζώνη,

β) δεν έχει συνταχθεί κτηματολόγιο και

γ) δεν υπάρχουν ευπαθή οικοσυστήματα και προστατευόμενες περιοχές.

3) Την από 5.7.2001 Έκθεση Επιτροπής Καθορισμού των ορίων Αιγιαλού, Παραλίας και Παλαιού Αιγιαλού στη παραπάνω θέση.

4) Το υπ' αριθμ. Φ.544.5/115/03/Αρ.Σχ. 137/12.2.2003/ ΥΕΘΑ/ΓΕΝ/Δνση Α2/Τμήμα Ιε/έγγραφο με το οποίο διορθώνονται οι προταθέντες από την παραπάνω Επιτροπή Αιγιαλός, Παραλία και Παλαιός Αιγιαλός.

5) Την υπ' αριθμ. 207/1994 γνωμοδότηση του Ν.Σ.Κ., η οποία έγινε αποδεκτή με την υπ' αριθμ. 1050349/3065/ Β0010 απόφαση του Υπουργείου Οικονομικών και σύμφωνα με την οποία πρέπει να γίνεται έρευνα αν οι υφιστάμενες κατοχές επί του προτεινόμενου Παλαιού Αιγιαλού υφίσταται από το 1884.

6) Την από 19.9.2003 Τεχνική Έκθεση του Μηχανικού Αβραάμ Γιώργου από την οποία προκύπτει ότι η έκταση που περικλείεται από τον διορθωθέντα από το ΓΕΝ αιγιαλό με στοιχεία 26, 27, 28, 29, 30 και 32, 33, 34, 35, 36 και από το προτεινόμενο από το ΓΕΝ παλαιό αιγιαλό, εντοπίζεται στη θέση ακινήτου, που ορίζεται από το υπ' αριθμ. 1525/1870 τίτλο ιδιοκτησίας και από τη συνοδεύουσα το τίτλο 123/1870 Έκθεση διανομής καθώς και από το συνοδεύοντα το τίτλο Τοπογραφικό διάγραμμα του 1870, αποφασίζει:

1. Καθορίζει επί του παραπάνω διαγράμματος την οριογραμμή του Αιγιαλού με ερυθρά συνεχή πολυγωνική γραμμή, με στοιχεία 1, 2, 3,.....,34, 35, 36 της οποίας οι κορυφές καθορίζονται με συντεταγμένες του Κρατικού Δικτύου ΓΥΣ.


2. Καθορίζει την οριογραμμή της παραλίας με κίτρινη συνεχή πολυγωνική γραμμή με στοιχεία 1΄, 2΄, 3΄,.....,34΄, 35΄, 36΄ παράλληλα προς την οριογραμμή του Αιγιαλού σε απόσταση 10 μέτρων από αυτήν (και της οποίας οι κορυφές καθορίζονται με συντεταγμένες του κρατικού Δικτύου ΓΥΣ) επειδή θεωρείται απαραίτητη λόγω της φύσης της συνεχόμενης προς τον Αιγιαλό ξηράς και της αδυναμίας να εξυπηρετηθούν από τον Αιγιαλό οι σκοποί της παραγράφου 2 του άρθρου 1 του Νόμου 2971/2001 δηλαδή, ότι ο Αιγιαλός και η Παραλία εκτός του κυρίου και αρχικού προορισμού αυτών, που είναι η επικοινωνία από τη θάλασσα προς τη ξηρά και αντίθετα, δύναται να χρησιμεύσουν και για άλλους σκοπούς, δηλαδή συγκοινωνιακούς εξωραϊστικούς - τουριστικούς και λοιπούς κοινωφελείς καθώς και για εκμετάλλευση προς όφελος του Δημοσίου.


3. Καθορίζει την οριογραμμή του Παλαιού Αιγιαλού με μπλε συνεχή πολυγωνική γραμμή, με στοιχεία 1΄΄, 2΄΄, 3΄΄,...,20΄΄, 21΄΄, 22΄΄ της οποίας οι κορυφές καθορίζονται με συντεταγμένες του Κρατικού Δικτύου Γ.Υ.Σ.


4. Δεν καθορίζεται οριογραμμή Παλαιού Αιγιαλου στις θέσεις κορυφών 26 έως 30 και 32 έως 36 καθόσον στις θέσεις αυτές υφίστανται τίτλοι ιδιοκτησίας προ του 1884.


Ο Πρόεδρος
ΓΕΩΡΓΙΟΣ ΤΣΙΑΒΟΣ

Τα Μέλη
ΝΙΚΟΣ ΣΤΑΘΗΣ

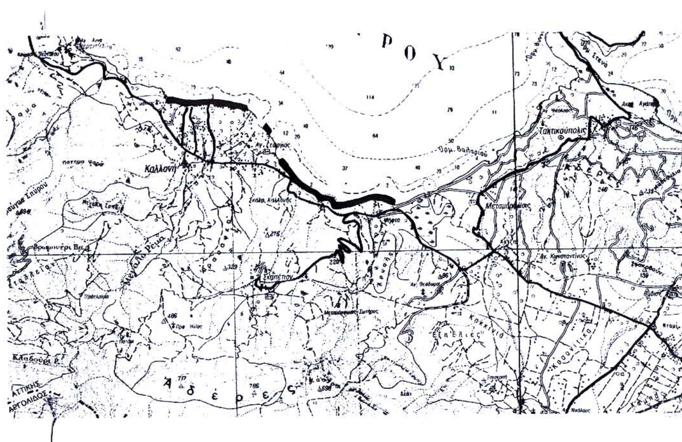
Ρ Ο Υ
Καλλονή
Τακτικούπολις
Ά δ έ ρ ε ς

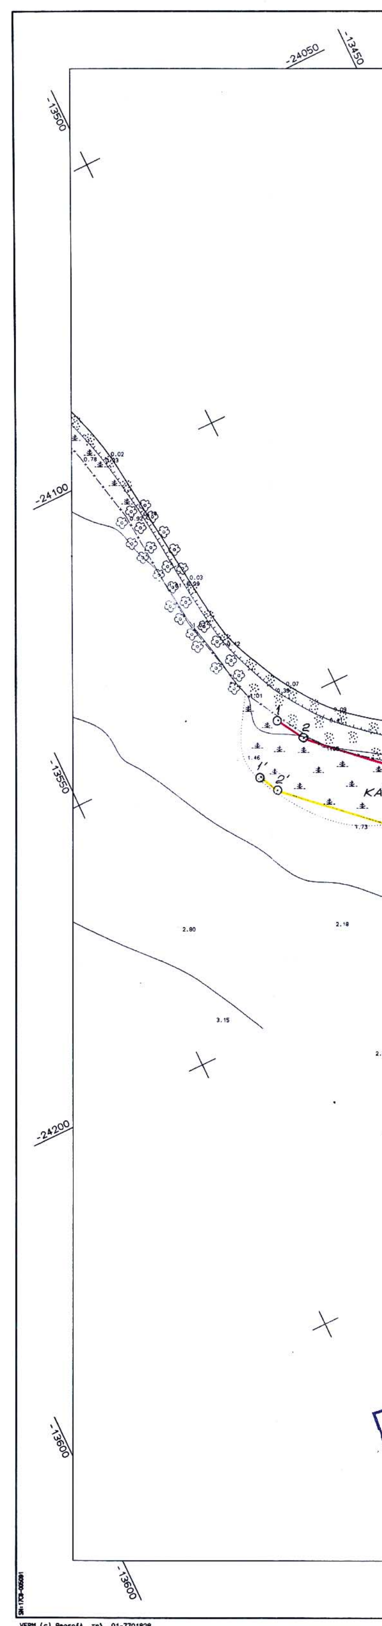
-24050
-13450
-13500
-24100
-13550
-24200
-13600
-13600
2.80
2.18
3.15
2.68
VERM (c) Geosoft τηλ. 01-7701828

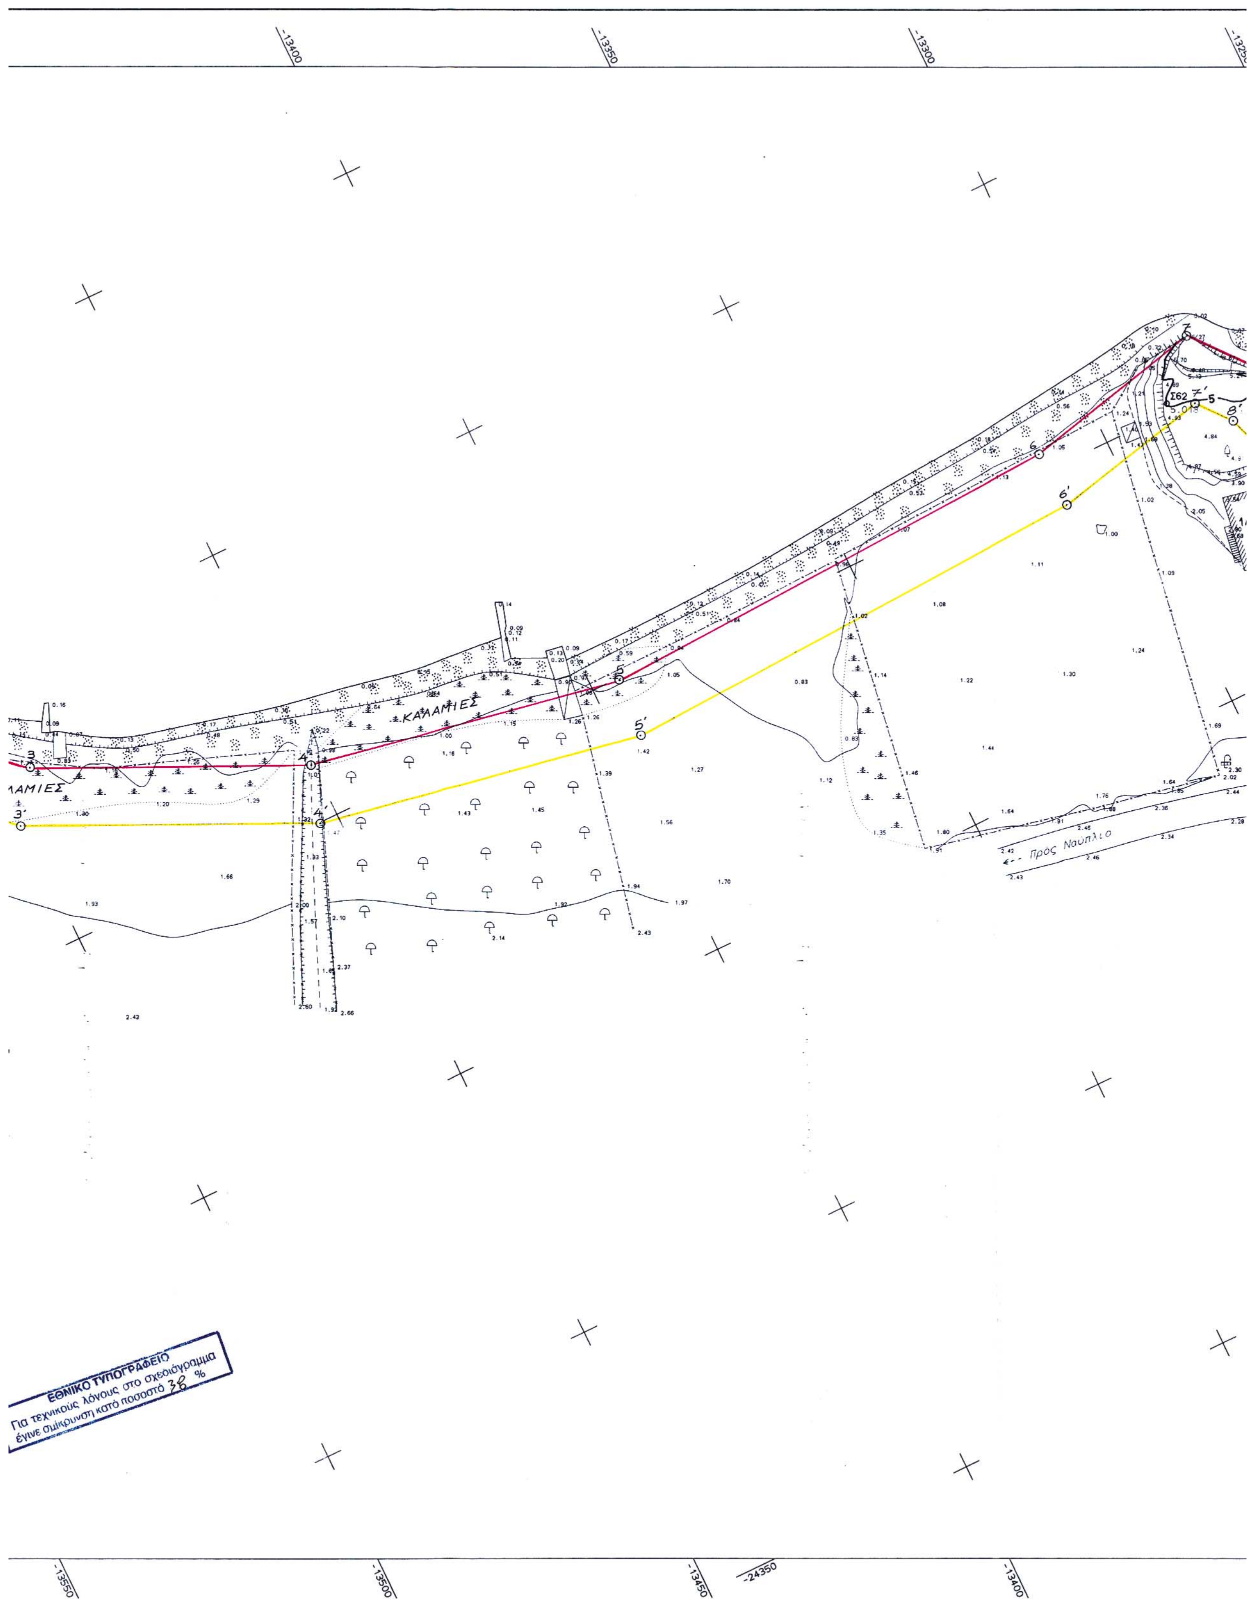
ΚΑΛΑΜΙΕΣ
Προς Ναύπλιο
ΕΘΝΙΚΟ ΤΥΠΟΓΡΑΦΕΙΟ
Για τεχνικούς λόγους στο σχεδιάγραμμα έγινε σμίκρυνση κατά ποσοστό 38 %

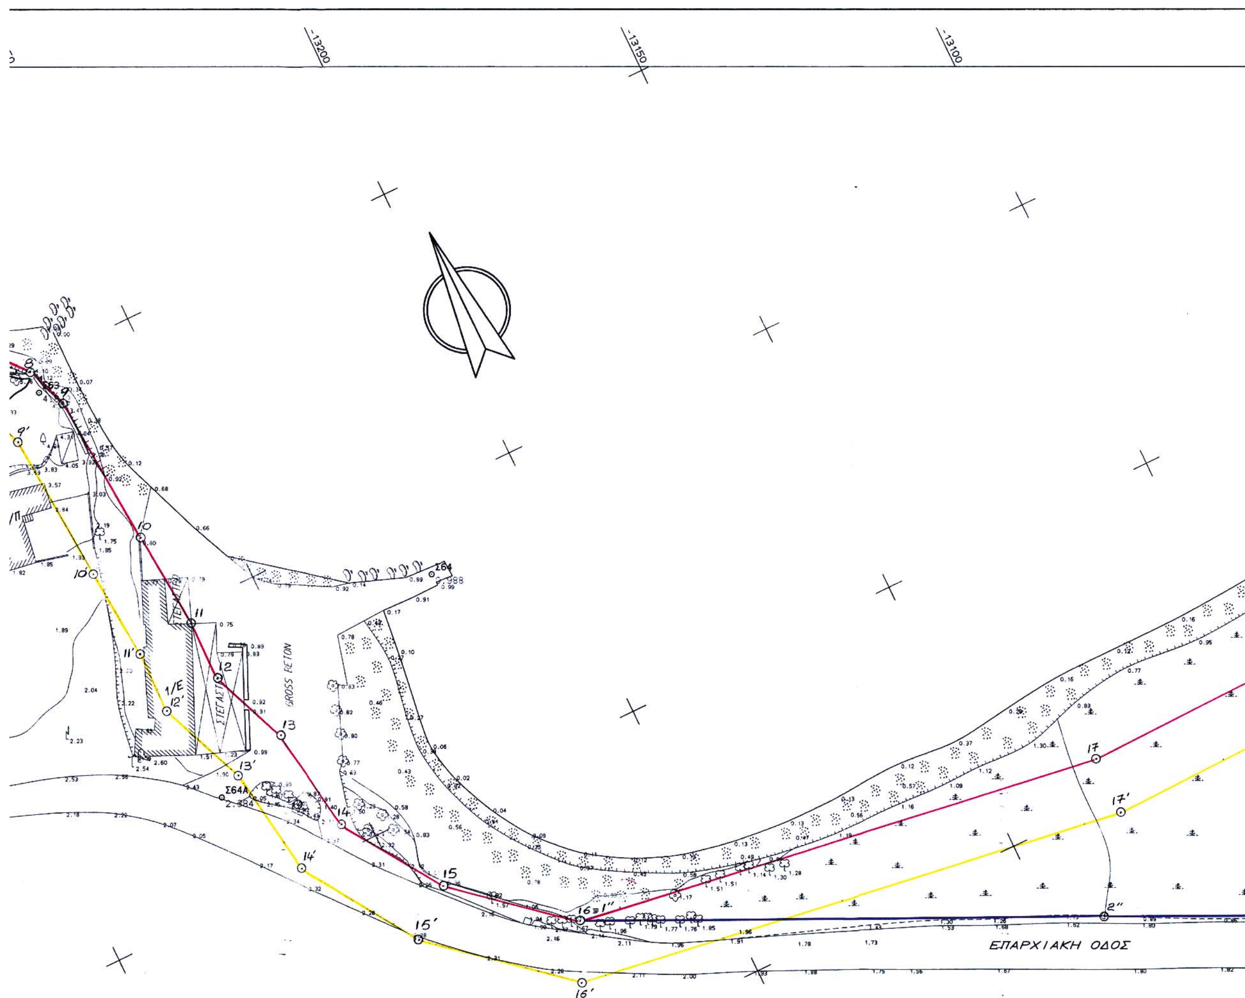

πινακας συντεταγμένων κορυφών οριογραμμης παλαιού αιγιαλού


α/α	x	ψ
1"	-13.224,10	-24.328,70
2"	-13.140,70	-24.367,70
3"	-13.080,50	-24.396,20
4"	-13.070,00	-24.400,70
5"	-13.052,70	-24.403,50
6"	-13.027,60	-24.402,00

πινακας συντεταγμένων κορυφών οριογραμμης αιγιαλού


α/α	x	ψ	α/α	x	ψ
1	-13 512,10	-24.151,50	9	-13.267,00	-24.208,20
2	-13.509,00	-24.156,50	10	-13.264,80	-24.235,50
3	-13.494,70	-24.169,50	11	-13.263,00	-24.252,70
4	-13.450,20	-24.190,40	12	-13.263,15	-24.263,30
5	-13.395,00	-24.200,50	13	-13.257,30	-24.277,00
6	-13.311,60	-24.196,70	14	-13.254,50	-24.295,50
7	-13.279,50	-24.189,30	15	-13.243,00	-24.313,00
8	-13.269,70	-24.201,00	16	-13.224,10	-24.328,70
			17	-13.130,40	-24.342,50
			18	-13.024,60	-24.340,00

προς τ...
5-12-...
του αι...
ΦΕΚ ...
Ο Προ...

-13350 -24400 -13300 -13250 -24450 -13200

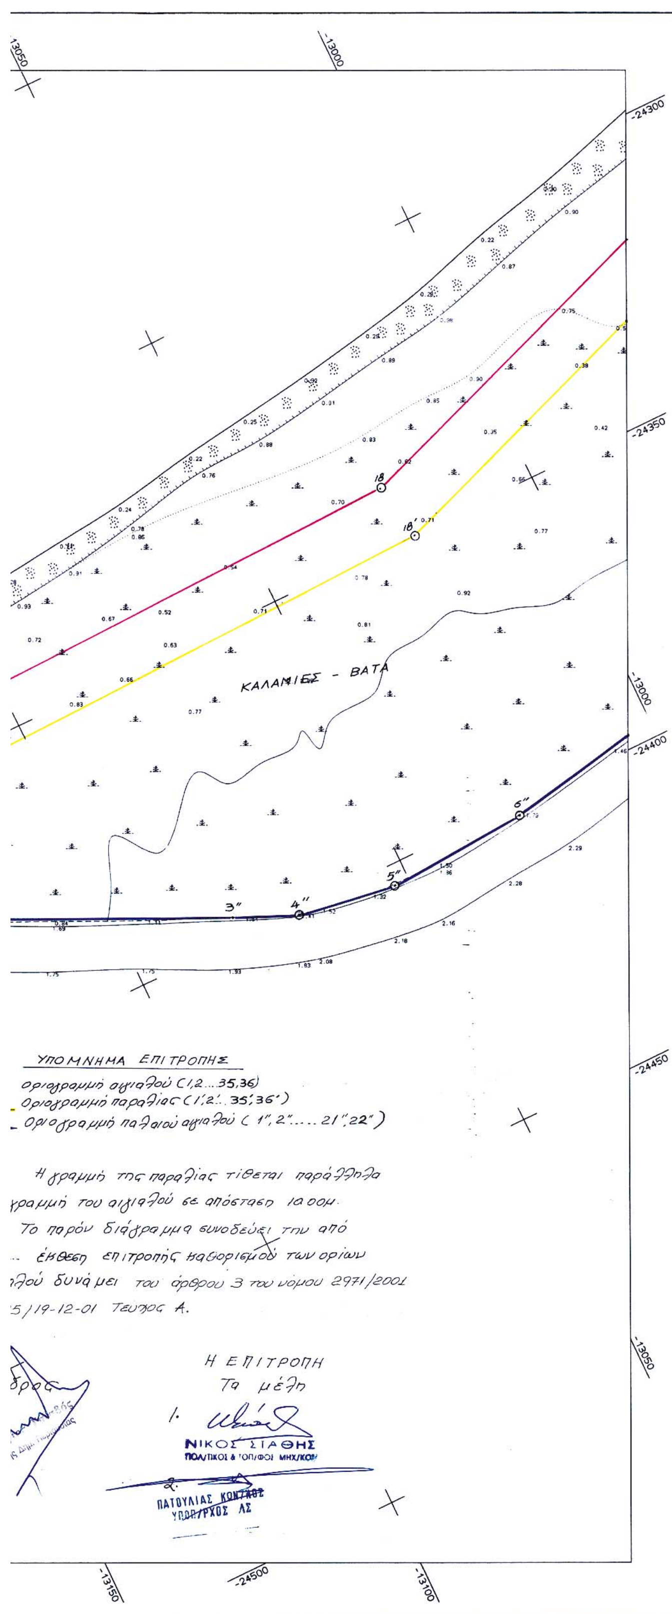

ΑΡΧΕΙΟ: 1KALAIG.FPL

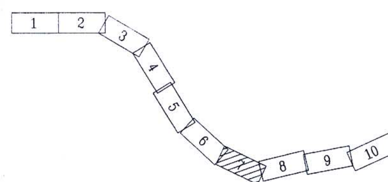

ΥΠΟΜΝΗΜΑ

Συρματόπλεγμα	Φρέαρ τετράγωνο
Κάγκελο	Φρέαρ κυκλικό
Τοίχος	Θάμνος
Τοίχος με συρματόπλεγμα	Πεύκο
Ξηρολιθιά-τοίχος	Ευκάλυπτος
Πόδι πρανούς	Οπωροφόρο
Φρύδι πρανούς	Ελιά
Ανάχωμα	Βράχια-πέτρες
Στύλος ΔΕΗ	Αμμοχαλικώδες εδαφος
Στύλος ΟΤΕ	Αμμώδες εδαφος
Στύλος διπλού φωτισμού	Τριγωνομετρικό
Καλάμια	Στάση

DATUM :ΑΘΗΝΩΝ
ΕΛΛΕΙΨΟΕΙΔΕΣ :BESSEL
ΠΡΟΒΟΛΗ :HATT

Φ.Χ. 1:50000 ΜΕΘΑΝΑ
Φο=37.45 Λο=-0.15


ΔΗΜΟΣ ΤΡΟΙΖΗΝΑΣ

ΘΕΩΡΗΘΗΚΕ Πειραιάς 8.11.2000 Ο Προϊστάμενος
Τ.Υ. Νικήτας Τσατσαρώνης Μηχ-Ηλ. Μηχ/κος

ΕΛΕΓΧΘΗΚΕ ... 8.11.2000
Τ.Υ. Ιωαν. Μιχαήλ Τοπ. Μηχ/κος

ΜΕΛΕΤΗ ΣΥΝΤΑΞΗΣ ΤΟΠΟΓΡΑΦΙΚΩΝ ΔΙΑΓΡΑΜΜΑΤΩΝ ΓΙΑ:

Τον καθορισμό γραμμών Αιγιαλού-Παραλίας στόν οικισμό Καλλονή
Τον καθορισμό γραμμών Αιγιαλού-Παραλίας στη θέση Ψήφτα και αποτύπωσης του τμήματος πρός τη θάλασσα της λίμνης Ψήφτας

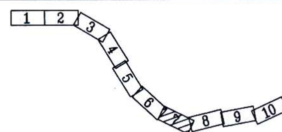

ΚΛΙΜΑΚΑ 1:500

ΙΣΟΔΙΑΣΤΑΣΗ: 1.00

ΤΟΠΟΓΡΑΦΙΚΗ ΑΠΟΤΥΠΩΣΗ


ΜΕΛΕΤΗΤΗΣ: ΙΩΑΝΝΗΣ Δ. ΧΟΥΝΤΑΣ Τοπογράφος Μηχανικός


ΙΩΑΝΝΗΣ Δ. ΧΟΥΝΤΑΣ
ΔΙΠΛΩΜΑΤ. ΤΟΠΟΓΡΑΦΟΣ ΜΗΧΑΝΙΚΟΣ
ΠΟΛΥΤΕΧΝΙΚΗΣ ΣΧΟΛΗΣ Α.Π.Θ.
ΜΕΛΟΣ Τ.Ε.Ε. - ΑΡΙΘΜΟΣ ΜΗΤΡΩΟΥ 53186
ΓΑΛΑΤΑΣ ΤΡΟΙΖΗΝΙΑΣ - ΤΗΛΕΦ.: 02980 25.214


ΑΡ. ΣΧΕΔΙΟΥ 7
ΗΜΕΡΟΜΗΝΙΑ ΝΟΕΜΒΡΙΟΣ 2000

Τ.Υ.Δ.Κ. ΠΕΙΡΑΙΑ	ΕΠΙΒΛΕΨΗ	Ο ΕΠΙΒΛΕΠΩΝ ΜΗΧΑΝΙΚΟΣ	
	ΕΛΕΓΧΟΣ	Ο ΠΡΟΙΣΤΑΜΕΝΟΣ	ΑΚΡΙΒΕΣ ΦΩΤΟΑΝΤΙΓΡΑΦΟ Πειραιάς 25-5-04
	ΘΕΩΡΗΣΗ	Ο ΔΙΕΥΘΥΝΤΗΣ	Ο ΠΡΟΪΣΤΑΜΕΝΟΣ
	ΕΓΚΡΙΣΗ	ΕΓΚΡΙΤΙΚΗ ΑΠΟΦΑΣΗ	

ΝΙΚΟΣ ΣΤΑΘΗΣ
ΠΟΛ/ΤΙΚΟΣ & ΤΟΠ/ΦΟΣ ΜΗΧ/ΚΟΣ

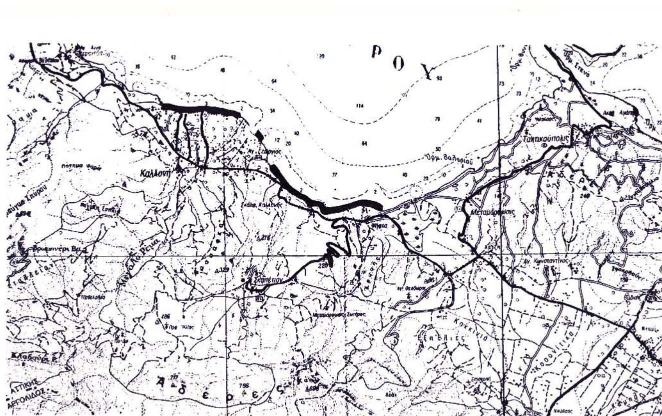

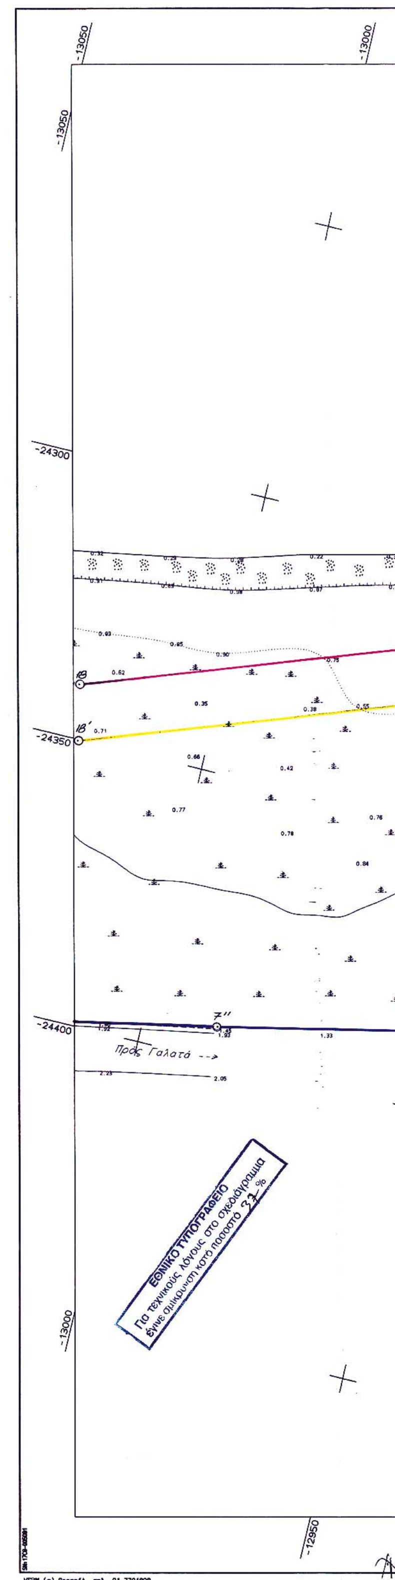

-13050
-13000
-13050
-24300
-24350
-24400
Προς Γαλατά
-13000
-12950
VERM (c) Geosoft τηλ. 01-7701828
ΕΘΝΙΚΟ ΤΥΠΟΓΡΑΦΕΙΟ
Για τεχνικούς λόγους στο σχεδιάγραμμα
έγινε σμίκρυνση κατά ποσοστό 33 %

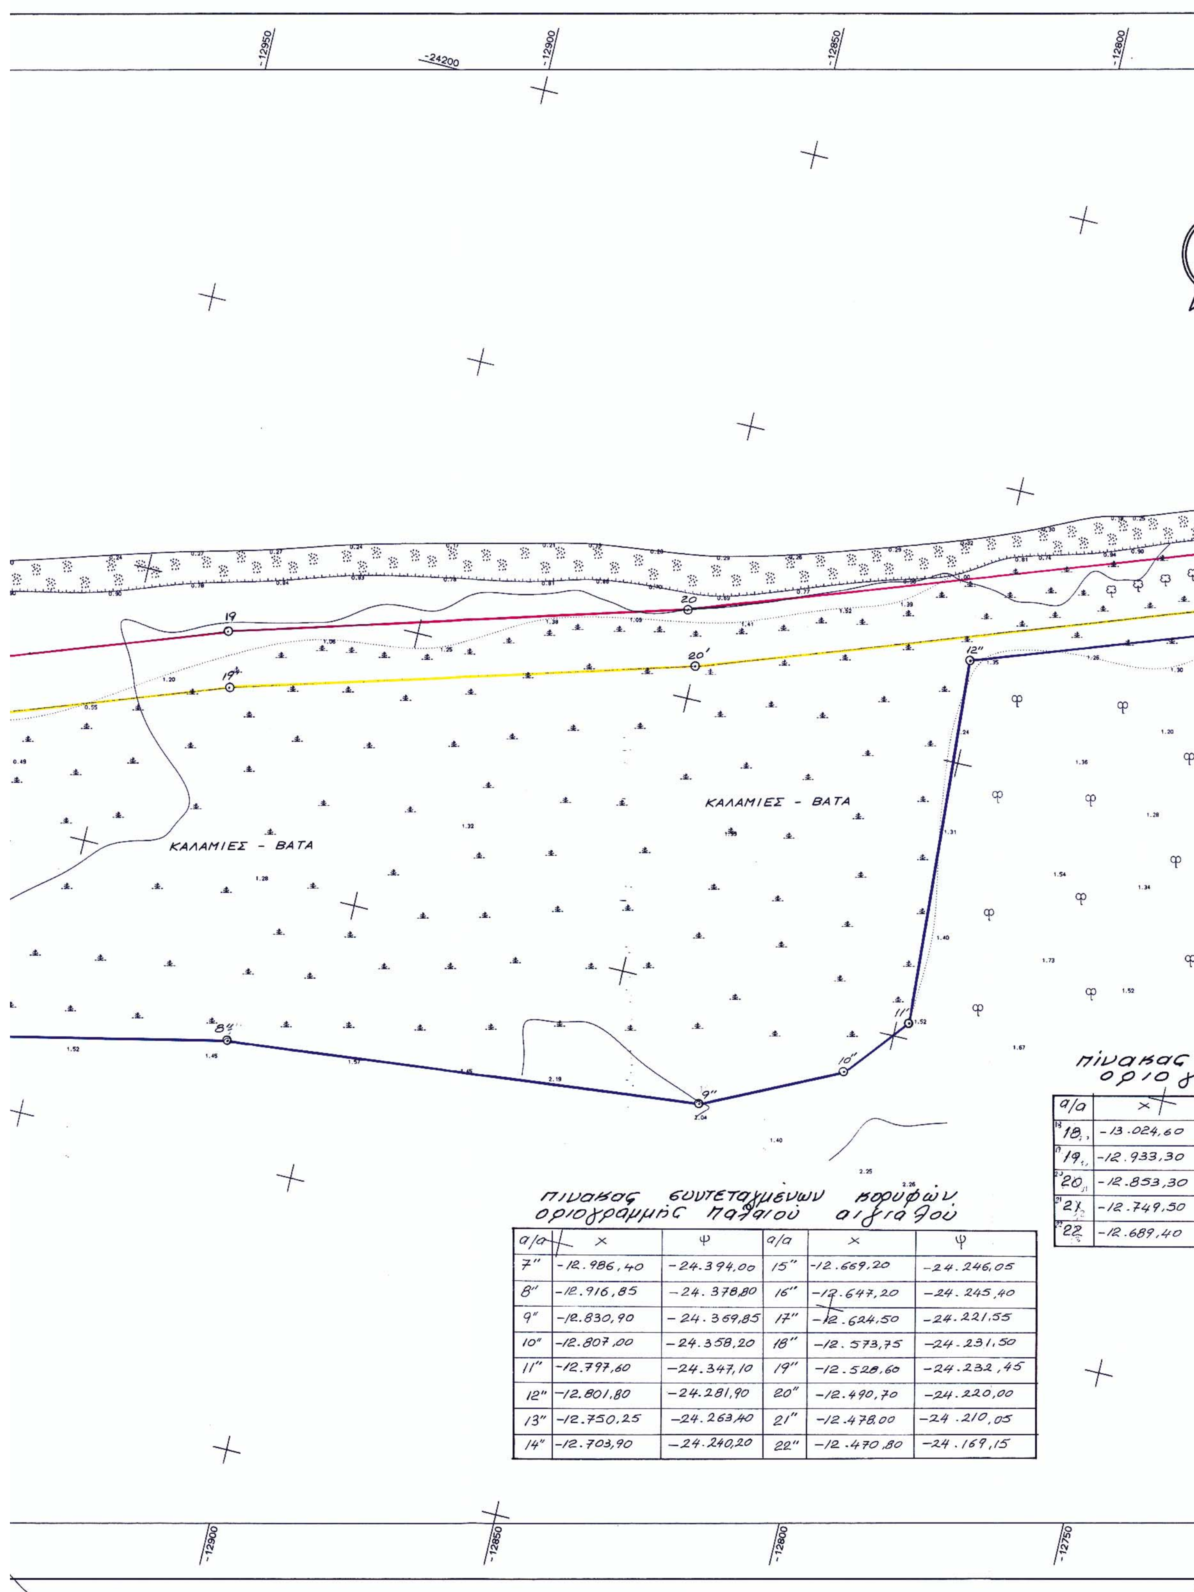

πινακας συντεταγμένων κορυφών οριογραμμής παλαιού αιγιαλού

α/α	x	ψ	α/α	x	ψ
7"	-12.986,40	-24.394,00	15"	-12.669,20	-24.246,05
8"	-12.916,85	-24.378,80	16"	-12.647,20	-24.245,40
9"	-12.830,90	-24.369,85	17"	-12.624,50	-24.221,55
10"	-12.807,00	-24.358,20	18"	-12.573,75	-24.231,50
11"	-12.797,60	-24.347,10	19"	-12.528,60	-24.232,45
12"	-12.801,80	-24.281,90	20"	-12.490,70	-24.220,00
13"	-12.750,25	-24.263,40	21"	-12.478,00	-24.210,05
14"	-12.703,90	-24.240,20	22"	-12.470,80	-24.169,15

α/α	x
18	-13.024,60
19	-12.933,30
20	-12.853,30
21	-12.749,50
22	-12.689,40

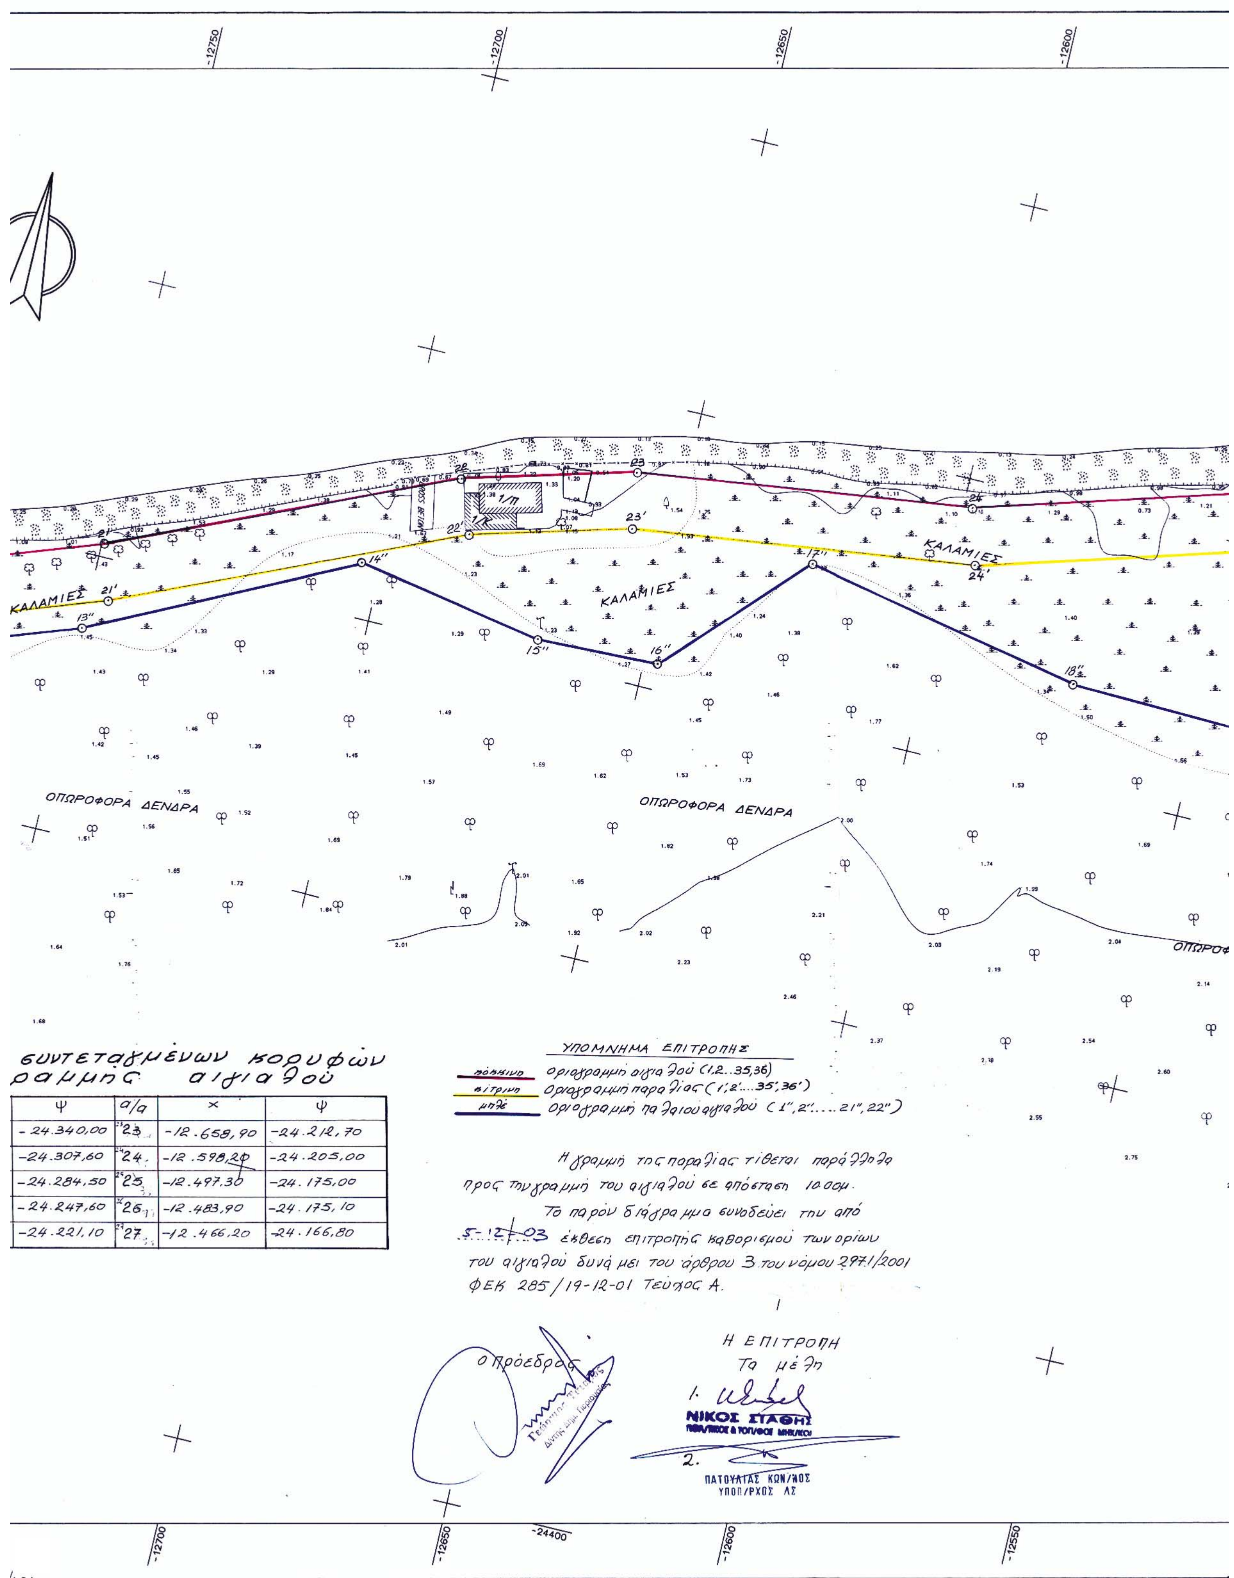


συντεταγμένων κορυφών γραμμής αιγιαλού

ψ	α/α	x	ψ
-24.340,00	23	-12.658,90	-24.212,70
-24.307,60	24	-12.598,20	-24.205,00
-24.284,50	25	-12.497,30	-24.175,00
-24.247,60	26	-12.483,90	-24.175,10
-24.221,10	27	-12.466,20	-24.166,80


ΚΑΛΑΜΙΕΣ

ΟΠΩΡΟΦΟΡΑ ΔΕΝΔΡΑ

ΘΕΡΜΟΚΗΠΙΟ

 

ΑΡΧΕΙΟ: 1KALAIG.FPL

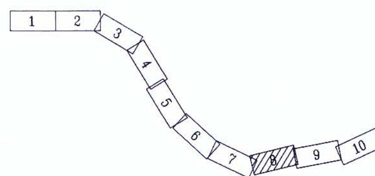

ΥΠΟΜΝΗΜΑ

Συρματόπλεγμα	Φρέαρ τετράγωνο
Κάγκελο	Φρέαρ κυκλικό
Τοίχος	Θάμνος
Τοίχος με συρματόπλεγμα	Πεύκο
Ξηρολιθιά-τοίχος	Ευκάλυπτος
Πόδι πρανούς	Οπωροφόρο
Φρύδι πρανούς	Ελιά
Ανάχωμα	Βράχια-πέτρες
Στύλος ΔΕΗ	Αμμοχαλικώδες εδαφος
Στύλος ΟΤΕ	Αμμώδες εδαφος
Στύλος διπλού φωτισμού	Τριγωνομετρικό
Καλάμια	Στάση

DATUM :ΑΘΗΝΩΝ
ΕΛΛΕΙΨΟΕΙΔΕΣ :BESSEL
ΠΡΟΒΟΛΗ :HATT

Φ.Χ. 1:50000 ΜΕΘΑΝΑ
Φο=37.45 Λο=-0.15

ΔΗΜΟΣ ΤΡΟΙΖΗΝΑΣ

ΘΕΩΡΗΘΗΚΕ 8.11.2000 Τ.Υ

ΜΕΛΕΤΗ ΣΥΝΤΑΞΗΣ ΤΟΠΟΓΡΑΦΙΚΩΝ ΔΙΑΓΡΑΜΜΑΤΩΝ ΓΙΑ:

Τον καθορισμό γραμμών Αιγιαλού-Παραλίας στόν οικισμό Καλλονή
Τον καθορισμό γραμμών Αιγιαλού-Παραλίας στη θέση Ψήφτα και αποτύπωσης του τμήματος πρός τη θάλασσα της λίμνης Ψήφτας

ΚΛΙΜΑΚΑ 1:500

ΙΣΟΔΙΑΣΤΑΣΗ: 1.00

ΤΟΠΟΓΡΑΦΙΚΗ ΑΠΟΤΥΠΩΣΗ

ΜΕΛΕΤΗΤΗΣ:
ΙΩΑΝΝΗΣ Δ. ΧΟΥΝΤΑΣ
Τοπογράφος Μηχανικός


ΙΩΑΝΝΗΣ Δ. ΧΟΥΝΤΑΣ
ΔΙΠΛΩΜΑΤ. ΤΟΠΟΓΡΑΦΟΣ ΜΗΧΑΝΙΚΟΣ
ΠΟΛΥΤΕΧΝΙΚΗΣ ΣΧΟΛΗΣ Α.Π.Θ.


ΑΡ. ΣΧΕΔΙΟΥ 8

ΗΜΕΡΟΜΗΝΙΑ ΝΟΕΜΒΡΙΟΣ 2000


Τ.Υ.Δ.Κ. ΠΕΙΡΑΙΑ		
	ΕΠΙΒΛΕΨΗ	Ο ΕΠΙΒΛΕΠΩΝ ΜΗΧΑΝΙΚΟΣ
	ΕΛΕΓΧΟΣ	Ο ΠΡΟΙΣΤΑΜΕΝΟΣ
	ΘΕΩΡΗΣΗ	Ο ΔΙΕΥΘΥΝΤΗΣ
	ΕΓΚΡΙΣΗ	ΕΓΚΡΙΤΙΚΗ ΑΠΟΦΑΣΗ

ΑΚΡΙΒΕΣ ΦΩΤΟΑΝΤΙΓΡΑΦΟ
Πειραιάς 25-5-04
Ο ΠΡΟΪΣΤΑΜΕΝΟΣ
ΤΗΣ ΚΤΗΜΑΤΙΚΗΣ ΥΠΗΡ. ΠΕΙΡΑΙΑ
ΝΙΚΟΣ ΣΤΑΘΗΣ
ΠΟΛΙΤΙΚΟΣ & ΤΟΠΟΓΡ. ΜΗΧ/ΚΟΣ

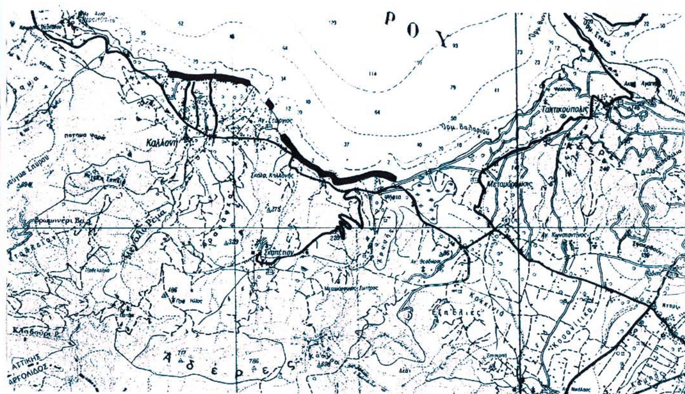
Καλλονή

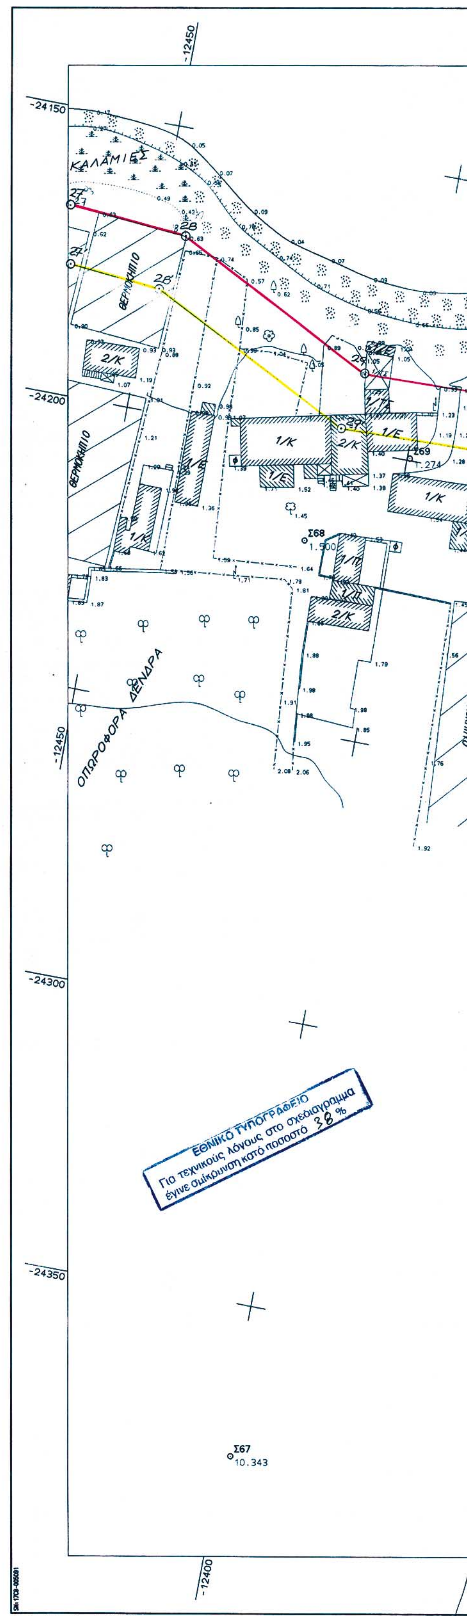

-12450
-24150
ΚΑΛΑΜΙΕΣ
ΘΕΡΜΟΚΗΠΙΟ
-24200
ΘΕΡΜΟΚΗΠΙΟ
Σ68
1.500
ΟΠΩΡΟΦΟΡΑ ΔΕΝΔΡΑ
-12450
-24300
ΕΘΝΙΚΟ ΤΥΠΟΓΡΑΦΕΙΟ
Για τεχνικούς λόγους στο σχεδιάγραμμα
έγινε σμίκρυνση κατά ποσοστό 38 %
-24350
Σ67
10.343
-12400
VERM (c) Geosoft τηλ. 01-7701828



-12400
-12350
-12300
-12250
-24100
-12200
Σ70
ΚΑΛΑΜΙΕΣ
ΟΠΩΡΟΦΟΡΑ ΔΕΝΔΡΑ
ΟΠΩΡΟΦΟΡΑ ΔΕΝΔΡΑ
ΚΑΛΑΜΙΕΣ
ΚΑΛΑΜΙΕΣ
ΟΠΩΡΟΦΟΡΑ ΔΕΝΔΡΑ
1/Κ
1/Ε
2/Π
1/Π
30
30'
31
31'
32
32'
33
33'
34
34'
-12350
-12300
-12250
-12200
-24350
-12150

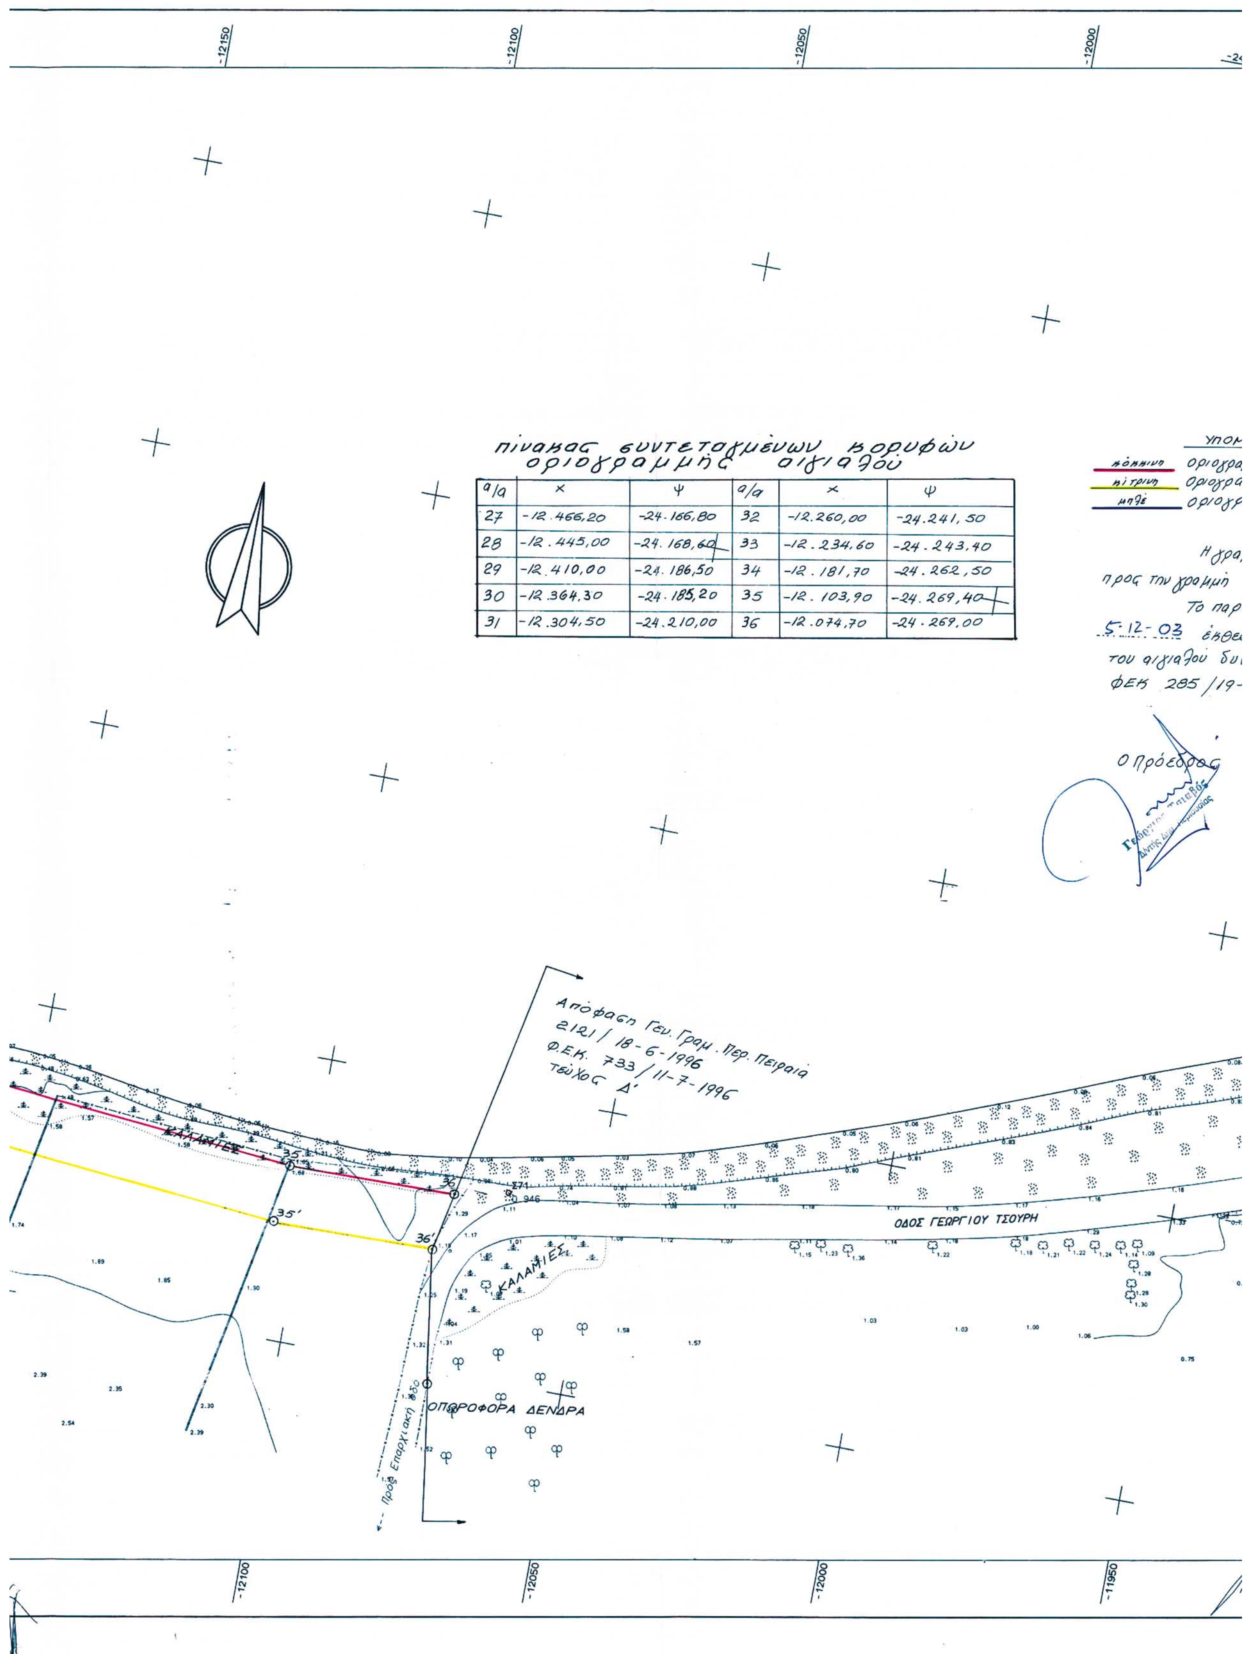

πίνακας συντεταγμένων κορυφών οριογραμμής αιγιαλού

α/α	x	ψ	α/α	x	ψ
27	-12.466,20	-24.166,80	32	-12.260,00	-24.241,50
28	-12.445,00	-24.168,60	33	-12.234,60	-24.243,40
29	-12.410,00	-24.186,50	34	-12.181,70	-24.262,50
30	-12.364,30	-24.185,20	35	-12.103,90	-24.269,40
31	-12.304,50	-24.210,00	36	-12.074,70	-24.269,00

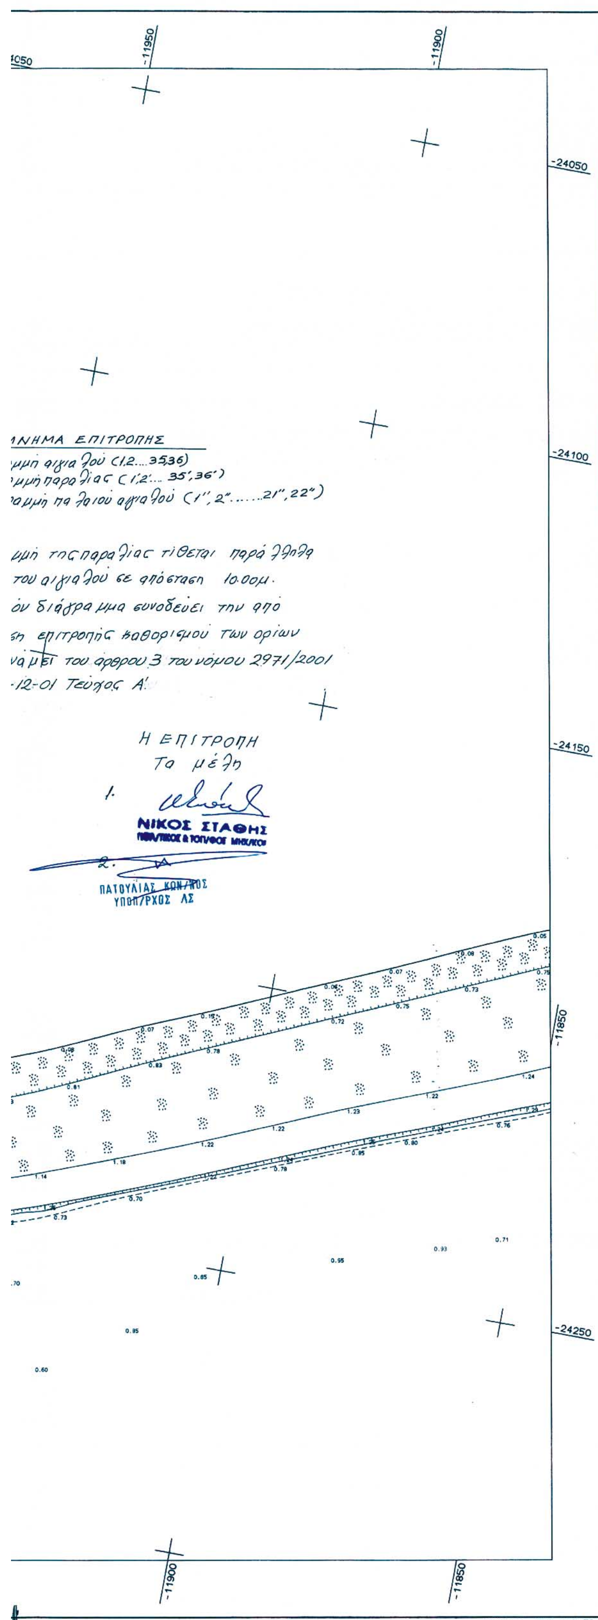

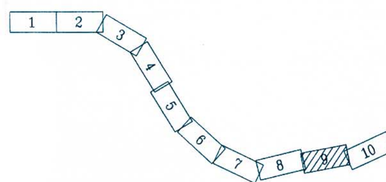

ΥΠΟΜΝΗΜΑ

Συρματόπλεγμα	Φρέαρ τετράγωνο
Κάγκελο	Φρέαρ κυκλικό
Τοίχος	Θάμνος
Τοίχος με συρματόπλεγμα	Πεύκο
Ξηρολιθιά-τοίχος	Ευκάλυπτος
Πόδι πρανούς	Οπωροφόρο
Φρύδι πρανούς	Ελιά
Ανάχωμα	Βράχια-πέτρες
Στύλος ΔΕΗ	Αμμοχαλικώδες εδαφος
Στύλος ΟΤΕ	Αμμώδες εδαφος
Στύλος διπλού φωτισμού	Τριγωνομετρικό
Καλάμια	Στάση

DATUM :ΑΘΗΝΩΝ
ΕΛΛΕΙΨΟΕΙΔΕΣ :BESSEL
ΠΡΟΒΟΛΗ :HATT

Φ.Χ. 1:50000 ΜΕΘΑΝΑ
Φο=37.45 Λο=-0.15


ΔΗΜΟΣ ΤΡΟΙΖΗΝΑΣ

ΘΕΩΡΗΘΗΚΕ
Πειραιάς 8-11-2000
Ο Προϊστάμενος
Τ.Υ.
Νικήτας Τσατσαρώνης
Μηχ.-Ηλ. Μηχ/κός

ΕΛΕΓΧΘΗΚΕ
Πειραιάς 8-11-2000
Ο Μηχανικός
Τ.Υ.
Ιωάν. Μιχαήλ
Τοπ. Μηχ/κός

ΜΕΛΕΤΗ ΣΥΝΤΑΞΗΣ ΤΟΠΟΓΡΑΦΙΚΩΝ ΔΙΑΓΡΑΜΜΑΤΩΝ ΓΙΑ:

Τον καθορισμό γραμμών Αιγιαλού-Παραλίας στόν οικισμό Καλλονή
Τον καθορισμό γραμμών Αιγιαλού-Παραλίας στη θέση Ψήφτα και αποτύπωσης του τμήματος πρός τη θάλασσα της λίμνης Ψήφτας

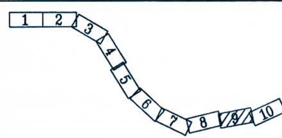

ΚΛΙΜΑΚΑ
1:500
ΙΣΟΔΙΑΣΤΑΣΗ: 1.00

ΤΟΠΟΓΡΑΦΙΚΗ ΑΠΟΤΥΠΩΣΗ

ΜΕΛΕΤΗΤΗΣ:
ΙΩΑΝΝΗΣ Δ. ΧΟΥΝΤΑΣ
Τοπογράφος Μηχανικός

ΙΩΑΝΝΗΣ Δ. ΧΟΥΝΤΑΣ
ΔΙΠΛΩΜ. ΤΟΠΟΓΡΑΦΟΣ ΜΗΧΑΝΙΚΟΣ
ΠΟΛΥΤΕΧΝΙΚΗΣ ΣΧΟΛΗΣ Α.Π.Θ.
ΜΕΛΟΣ Τ.Ε.Ε. - ΑΡΙΘΜΟΣ ΜΗΤΡΩΟΥ 53186
ΓΑΛΑΤΑΣ ΤΡΟΙΖΗΝΙΑΣ - ΤΗΛΕΦ.: 02980 25.214

ΑΡ. ΣΧΕΔΙΟΥ
9
ΗΜΕΡΟΜΗΝΙΑ
ΝΟΕΜΒΡΙΟΣ 2000

Τ.Υ.Δ.Κ. ΠΕΙΡΑΙΑ		
	ΕΠΙΒΛΕΨΗ	Ο ΕΠΙΒΛΕΠΩΝ ΜΗΧΑΝΙΚΟΣ
	ΕΛΕΓΧΟΣ	Ο ΠΡΟΪΣΤΑΜΕΝΟΣ
	ΘΕΩΡΗΣΗ	Ο ΔΙΕΥΘΥΝΤΗΣ
	ΕΓΚΡΙΣΗ	ΕΓΚΡΙΤΙΚΗ ΑΠΟΦΑΣΗ

ΑΚΡΙΒΕΣ ΦΩΤΟΑΝΤΙΓΡΑΦΟ
Πειραιάς 25-5-04
Ο ΠΡΟΪΣΤΑΜΕΝΟΣ
ΤΗΣ ΚΤΗΜΑΤΙΚΗΣ ΥΠΗΡ. ΠΕΙΡΑΙΑ
Α. Α.
ΝΙΚΟΣ ΣΤΑΘΗΣ
ΠΟΛ/ΤΙΚΟΣ & ΤΟΠ/ΦΟΣ ΜΗΧ/ΚΟΣ

ΕΘΝΙΚΟ ΤΥΠΟΓΡΑΦΕΙΟ

ΕΦΗΜΕΡΙΔΑ ΤΗΣ ΚΥΒΕΡΝΗΣΕΩΣ

ΚΑΠΟΔΙΣΤΡΙΟΥ 34 * ΑΘΗΝΑ 104 32 * FAX 210 52 21 004
ΗΛΕΚΤΡΟΝΙΚΗ ΔΙΕΥΘΥΝΣΗ: http: www.et.gr – e-mail: webmaster @ et.gr

Πληροφορίες Α.Ε. - Ε.Π.Ε. και λοιπών Φ.Ε.Κ.: 210 527 9000-4
Φωτοαντίγραφα παλαιών ΦΕΚ - ΒΙΒΛΙΟΘΗΚΗ - ΜΑΡΝΗ 8 - Τηλ. (210)8220885 - 8222924
Δωρεάν διάθεση τεύχους Προκηρύξεων ΑΣΕΠ αποκλειστικά από Μάρνη 8

ΠΕΡΙΦΕΡΕΙΑΚΑ ΓΡΑΦΕΙΑ ΠΩΛΗΣΗΣ Φ.Ε.Κ.

ΘΕΣΣΑΛΟΝΙΚΗ - Βασ. Όλγας 227	**(2310) 423 956**
ΠΕΙΡΑΙΑΣ - Ευριπίδου 63	**(210) 413 5228**
ΠΑΤΡΑ - Κορίνθου 327	**(2610) 638 109** **(2610) 638 110**
ΙΩΑΝΝΙΝΑ - Διοικητήριο	**(26510) 87215**
ΚΟΜΟΤΗΝΗ - Δημοκρατίας 1	**(25310) 22 858**
ΛΑΡΙΣΑ - Διοικητήριο	**(2410) 597449**
ΚΕΡΚΥΡΑ - Σαμαρά 13	**(26610) 89 127** **(26610) 89 105**
ΗΡΑΚΛΕΙΟ - Πλ. Ελευθερίας 1	**(2810) 396 409**
ΛΕΣΒΟΣ - Πλ.Κωνσταντινουπόλεως	**(22510) 46 888** **(22510) 47 533**

ΤΙΜΗ ΠΩΛΗΣΗΣ ΦΥΛΛΩΝ ΕΦΗΜΕΡΙΔΟΣ ΤΗΣ ΚΥΒΕΡΝΗΣΕΩΣ

Σε έντυπη μορφή:
- Για τα ΦΕΚ από 1 μέχρι 16 σελίδες σε 1 euro, προσαυξανόμενη κατά 0,20 euro για κάθε επιπλέον οκτασέλιδο ή μέρος αυτού.
- Για τα φωτοαντίγραφα ΦΕΚ σε 0,15 euro ανά σελίδα.

Σε μορφή CD:

Τεύχος	Περίοδος	EURO
Α΄	Ετήσιο	150
Α	3μηνιαίο	40
Α΄	Μηνιαίο	15
Β'	Ετήσιο	300
Β΄	3μηνιαίο	80
Β΄	Μηνιαίο	30
Γ	Ετήσιο	50
Δ΄	Ετήσιο	220
Δ΄	3μηνιαίο	60
Αναπτυξιακών Πράξεων	Ετήσιο	50
Ν.Π.Δ.Δ.	Ετήσιο	50
Παράρτημα	Ετήσιο	50
Εμπορικής και Βιομηχανικής Ιδιοκτησίας	Ετήσιο	100
Ανωτάτου Ειδικού Δικαστηρίου	Ετήσιο	5
Διακηρύξεων Δημοσίων Συμβάσεων	Ετήσιο	200
Διακηρύξεων Δημοσίων Συμβάσεων	Εβδομαδιαίο	5
Α.Ε. & Ε.Π.Ε	Μηνιαίο	100

- Η τιμή πώλησης μεμονωμένων Φ.Ε.Κ. ειδικού ενδιαφέροντος σε μορφή cd-rom και μέχρι 100 σελίδες σε 5 euro προσαυξανόμενη κατά 1 euro ανά 50 σελίδες.
- Η τιμή πώλησης σε μορφή cd- rom δημοσιευμάτων μιας εταιρείας στο τεύχος Α.Ε. και Ε.Π.Ε. σε 5 euro ανά έτος.

Τα παραπάνω cd-rom διατίθονται ύστερα από σχετική παραγγελία και αφορούν Φ.Ε.Κ. που έχουν δημοσιευτεί μετά από το έτος1994.

ΠΑΡΑΓΓΕΛΙΑ ΚΑΙ ΑΠΟΣΤΟΛΗ Φ.Ε.Κ. : τηλεφωνικά : 210- 9472555 , fax :210- 9472556 internet : http://www.et.gr .

ΕΤΗΣΙΕΣ ΣΥΝΔΡΟΜΕΣ Φ.Ε.Κ.

	Σε έντυπη μορφή	Από το Internet
Α΄ (Νόμοι, Π.Δ., Συμβάσεις κτλ.)	225 €	190 €
Β΄ (Υπουργικές αποφάσεις κτλ.)	320 €	225 €
Γ΄ (Διορισμοί, απολύσεις κτλ. Δημ. Υπαλλήλων)	65 €	ΔΩΡΕΑΝ
Δ΄ (Απαλλοτριώσεις, πολεοδομία κτλ.)	320 €	160 €
Αναπτυξιακών Πράξεων και Συμβάσεων (Τ.Α.Π.Σ.)	160 €	95 €
Ν.Π.Δ.Δ. (Διορισμοί κτλ. προσωπικού Ν.Π.Δ.Δ.)	65 €	ΔΩΡΕΑΝ
Παράρτημα (Προκηρύξεις θέσεων ΔΕΠ κτλ.)	33 €	ΔΩΡΕΑΝ
Δελτίο Εμπορικής και Βιομ/κής Ιδιοκτησίας (Δ.Ε.Β.Ι.)	65 €	33 €
Ανωτάτου Ειδικού Δικαστηρίου (Α.Ε.Δ.)	10 €	ΔΩΡΕΑΝ
Ανωνύμων Εταιρειών & Ε.Π.Ε.	2.250 €	645 €
Διακηρύξεων Δημοσίων Συμβάσεων (Δ.Δ.Σ.)	225 €	95 €
Πρώτο (Α΄), Δεύτερο (Β΄) και Τέταρτο (Δ΄)	–	450 €

Για την παροχή δικαιώματος ηλεκτρονικής πρόσβασης σε Φ.Ε.Κ. προηγούμενων ετών, η τιμή προσαυξάνεται πέραν του ποσού της ετήσιας συνδρομής έτους 2004, κατά 25 euro ανά έτος παλαιότητας και ανά τεύχος.

* Οι συνδρομές του εσωτερικού προπληρώνονται στις ΔΟΥ (το ποσό συνδρομής καταβάλλεται στον κωδικό αριθμό εσόδων ΚΑΕ 2531 και το ποσό υπέρ ΤΑΠΕΤ (5% του ποσού της συνδρομής) στον κωδικό αριθμό εσόδων ΚΑΕ 3512).Το πρωτότυπο αποδεικτικό είσπραξης (διπλότυπο) θα πρέπει να αποστέλλεται ή να κατατίθεται στην αρμόδια Υπηρεσία του Εθνικού Τυπογραφείου.
* Η πληρωμή του υπέρ ΤΑΠΕΤ ποσοστού που αντιστοιχεί σε συνδρομές, εισπράττεται και από τις ΔΟΥ.
* Οι συνδρομητές του εξωτερικού έχουν τη δυνατότητα λήψης των δημοσιευμάτων μέσω internet, με την καταβολή των αντίστοιχων ποσών συνδρομής και ΤΑΠΕΤ .
* Οι Νομαρχιακές Αυτοδιοικήσεις, οι Δήμοι, οι Κοινότητες ως και οι επιχειρήσεις αυτών πληρώνουν το μισό χρηματικό ποσό της συνδρομής και ολόκληρο το ποσό υπέρ του ΤΑΠΕΤ.
* Η συνδρομή ισχύει για ένα ημερολογιακό έτος. Δεν εγγράφονται συνδρομητές για μικρότερο χρονικό διάστημα.
* Η εγγραφή ή ανανέωση της συνδρομής πραγματοποιείται το αργότερο μέχρι την 31ην Δεκεμβρίου κάθε έτους.
* Αντίγραφα διπλοτύπων, ταχυδρομικές επιταγές και χρηματικά γραμμάτια δεν γίνονται δεκτά.

Οι υπηρεσίες εξυπηρέτησης των πολιτών λειτουργούν καθημερινά από 08.00΄ έως 13.00΄

ΑΠΟ ΤΟ ΕΘΝΙΚΟ ΤΥΠΟΓΡΑΦΕΙΟ